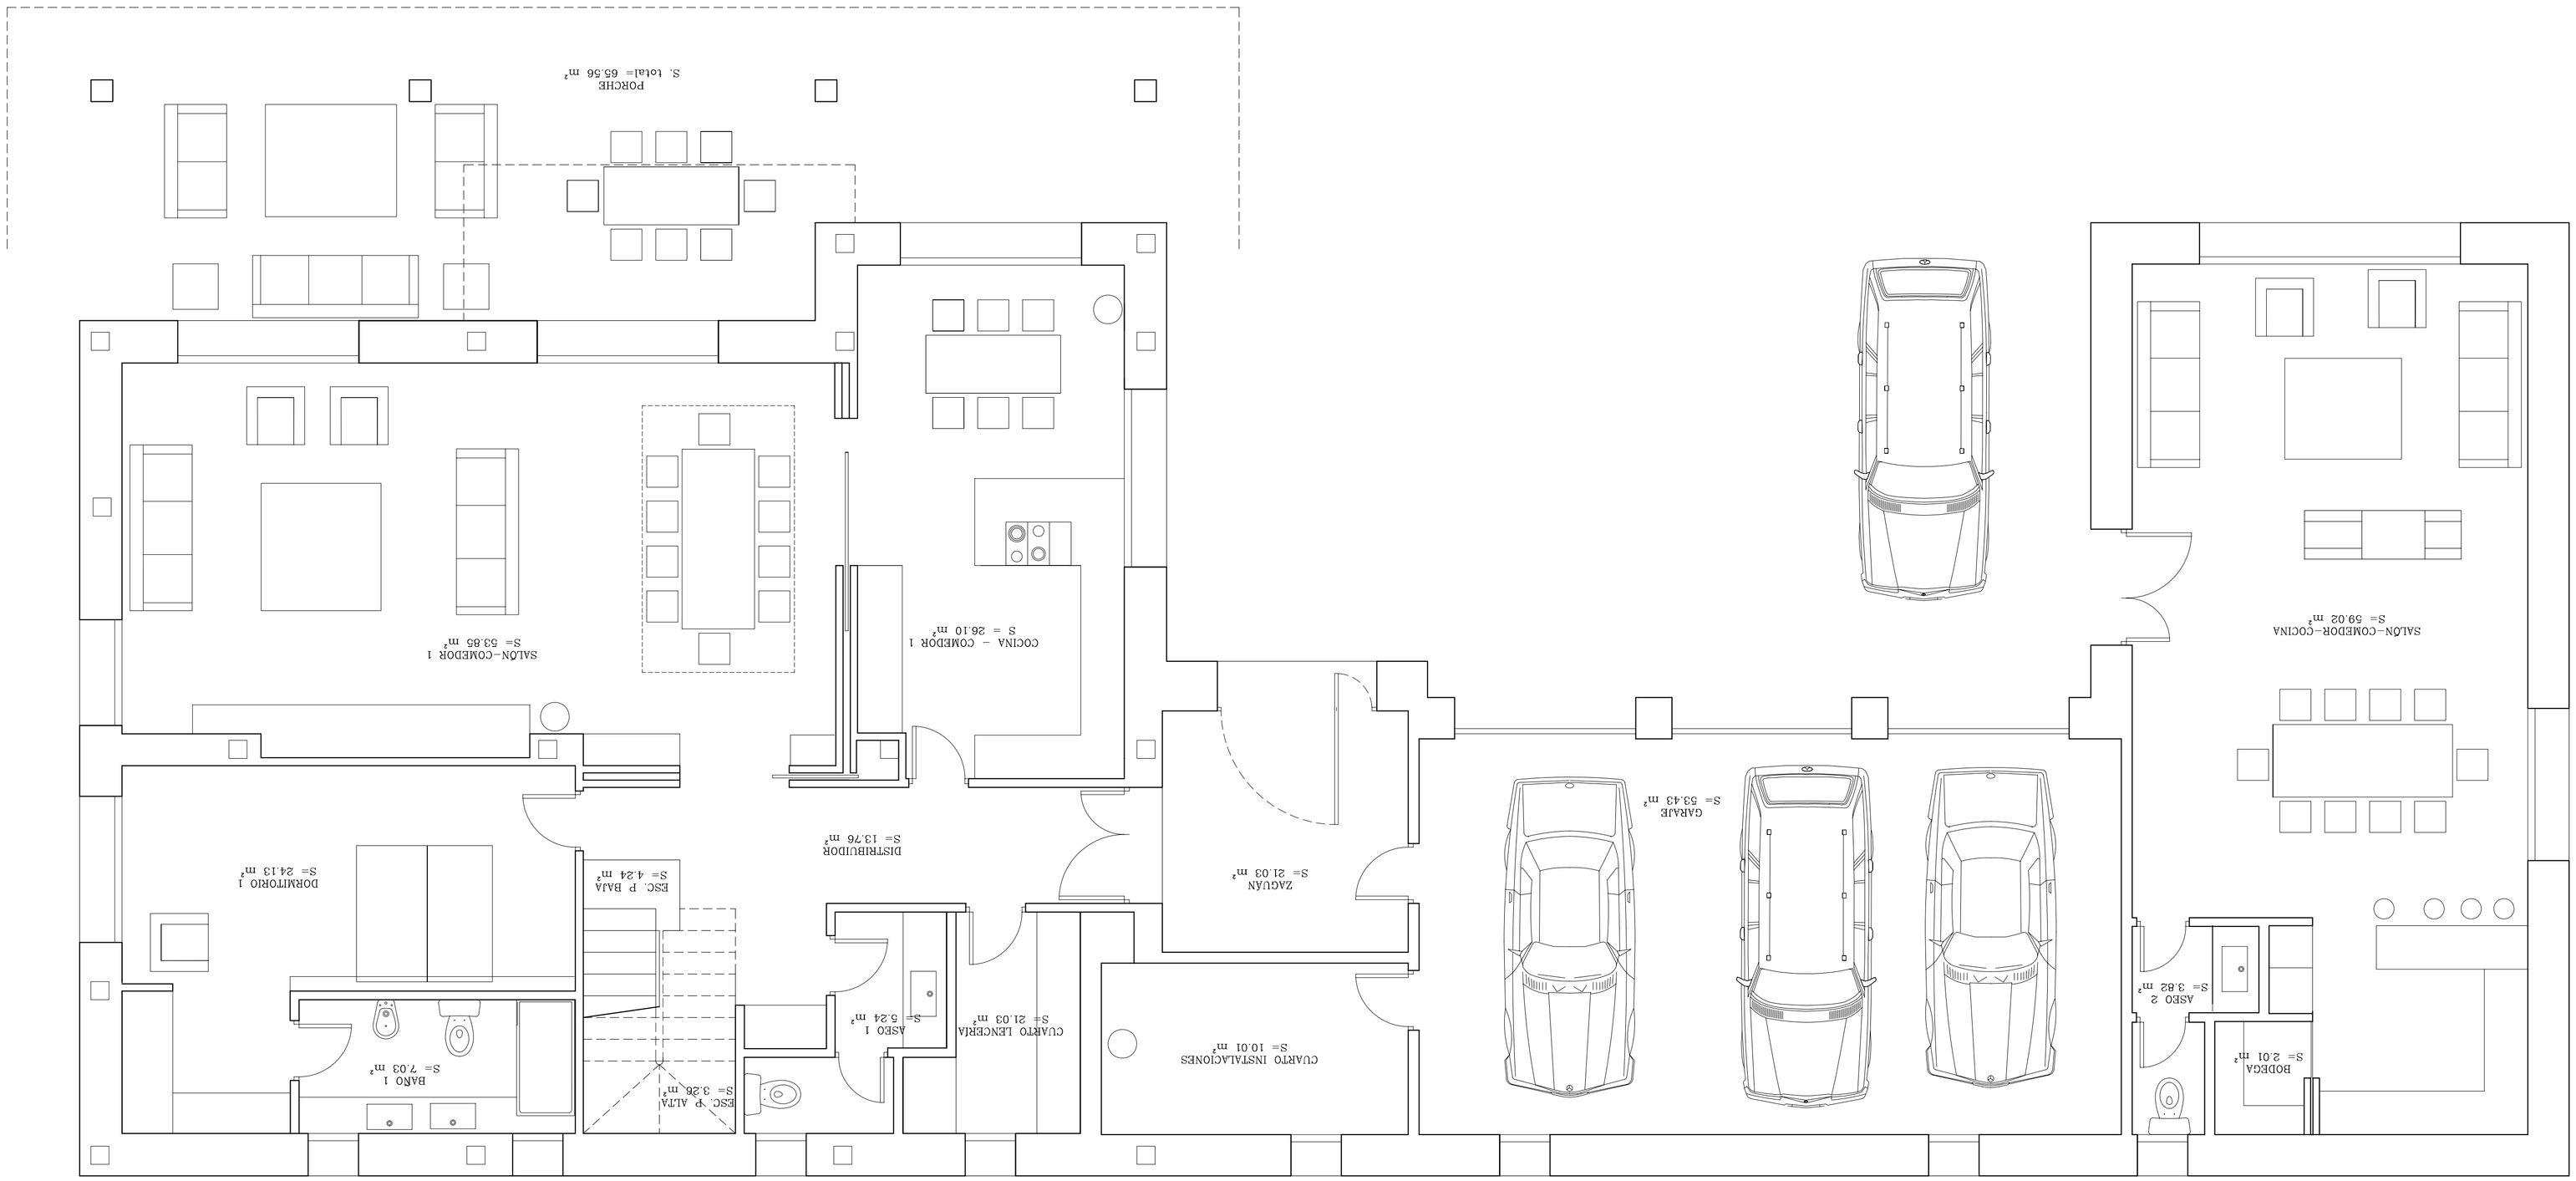

PROMEDAC- ARONO GONZALEZ GONZALEZ	ARQUITECTO: MARIA DEL CARMEN	PROYECTO BÁSICO DE VIVIENDA UNIFAMILIAR Situación: PLIEGO NO 1 PARCELA 38 PALACIOS DEL SIL LEÓN Promotor: PLANTA BAJA, SUPERFICIES	5
		Escala 1:50	Julio 2017